



Gemeinde Grindel

Teilzonenplan

Dorfmatzbach

Masstab 1 : 1'000

Stand: Vorprüfung/Mitwirkung

Öffentliche Planauflage

Öffentliche Planauflage vom xx bis xx
vom Gemeinderat beschlossen am xx

Der Gemeindepräsident

Die Gemeindeschreiberin

Genehmigung Regierungsrat

Genehmigt vom Regierungsrat des Kantons Solothurn mit Beschluss

Nr. vom

Der Staatsschreiber

Publikation Amtsblatt

Publikation im Amtsblatt vom

Plan Nr. 111.05.0881
17. Januar 2024


Erstellt: DST Geprüft: BSU Freigabe: DST
S:\111\05\0881\Teilzonenplan.gws



Sutter Ingenieur- und Planungsbüro AG | Telefon +41 (0)61 935 10 20 | info@sutter-ag.ch | www.sutter-ag.ch
Standorte BL ► Arboldswil - Laufen - Liestal - Reinach | Standort SO ► Nunningen

Rechtsgültiger Bauzonenplan und Gesamtplan

RRB Nr. 1237 vom 19.06.2000 und Nr. 875 vom 30.04.2002

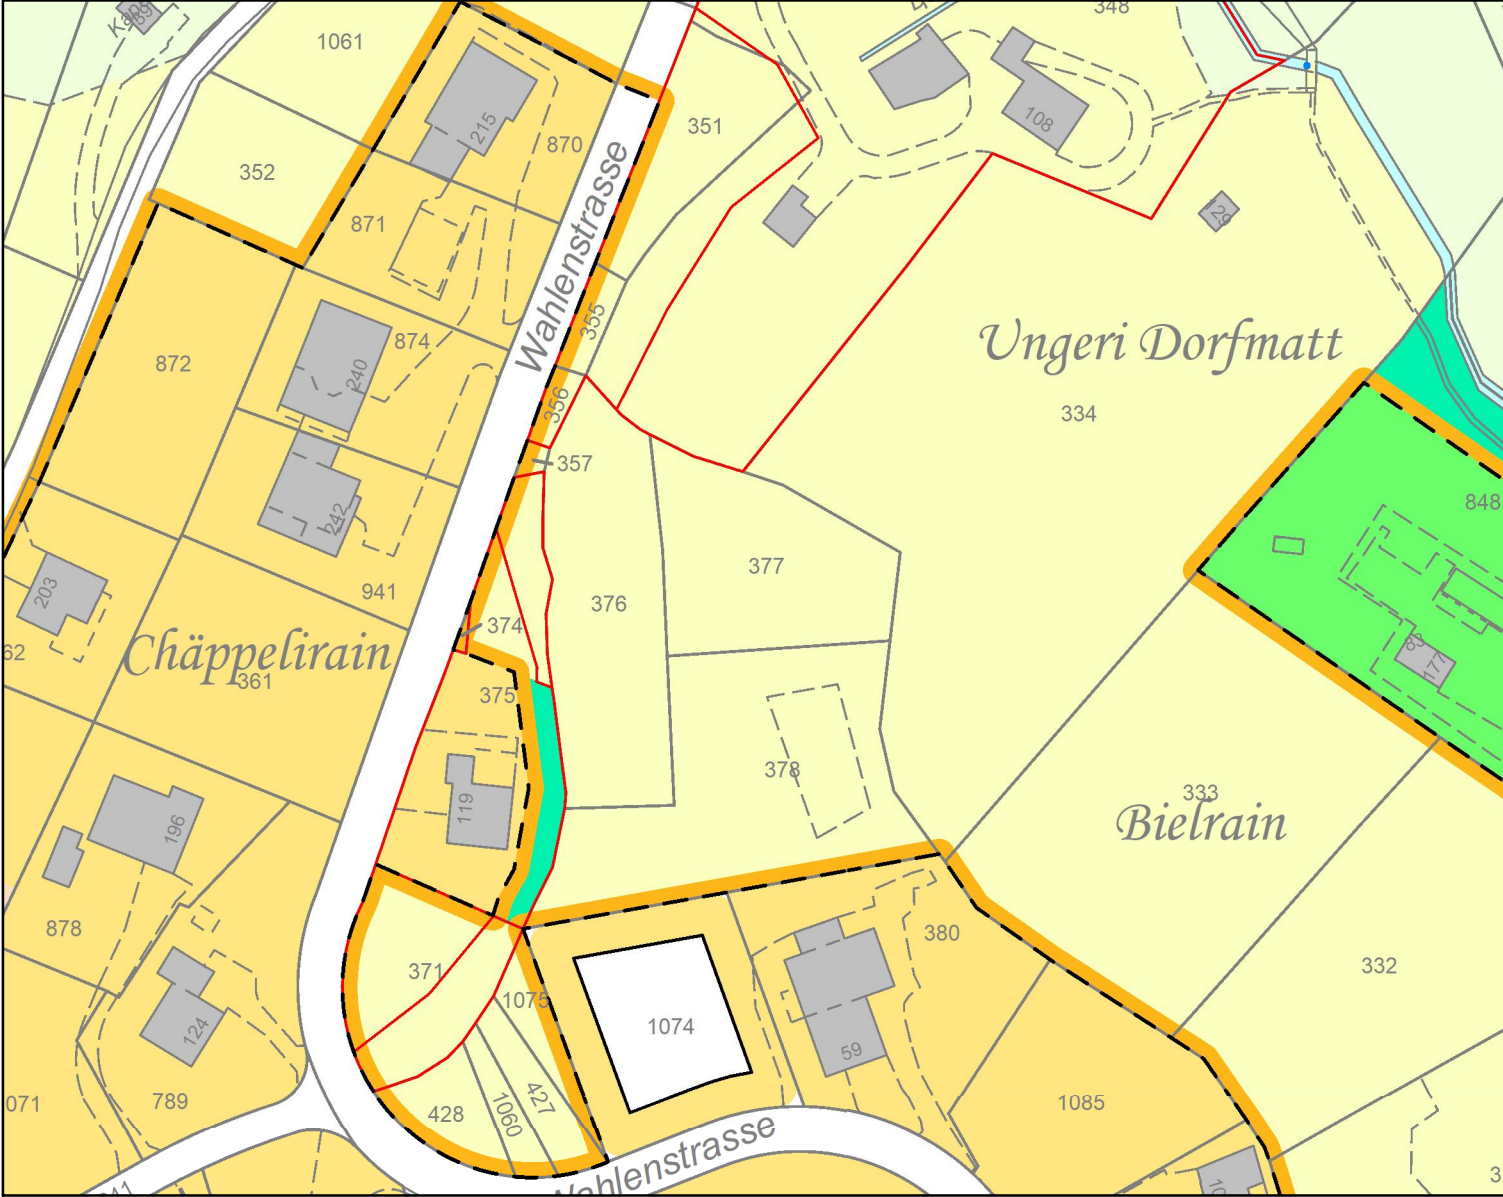


Legende

- | | | | |
|--|--|--|----------------------|
| | Wohnzone W2 | | Reservezone Wohnzone |
| | Zone für öffentliche Bauten und Anlagen | | |
| | Uferschutzzone gem. §10 Zonenvorschriften Teil Bauzone | | |
| | landwirtschaftlich genutzte Flächen | | |
| | Juraschutzzone | | |
| | Öffentliches Gewässer (offen / eingedolt) | | Wald |
| | Neue Parzellengrenzen | | |

Bezug der Grundsituation: Juli 2023

Bauzonenplan Änderung (Genehmigungsinhalt)

RRB Nr. vom

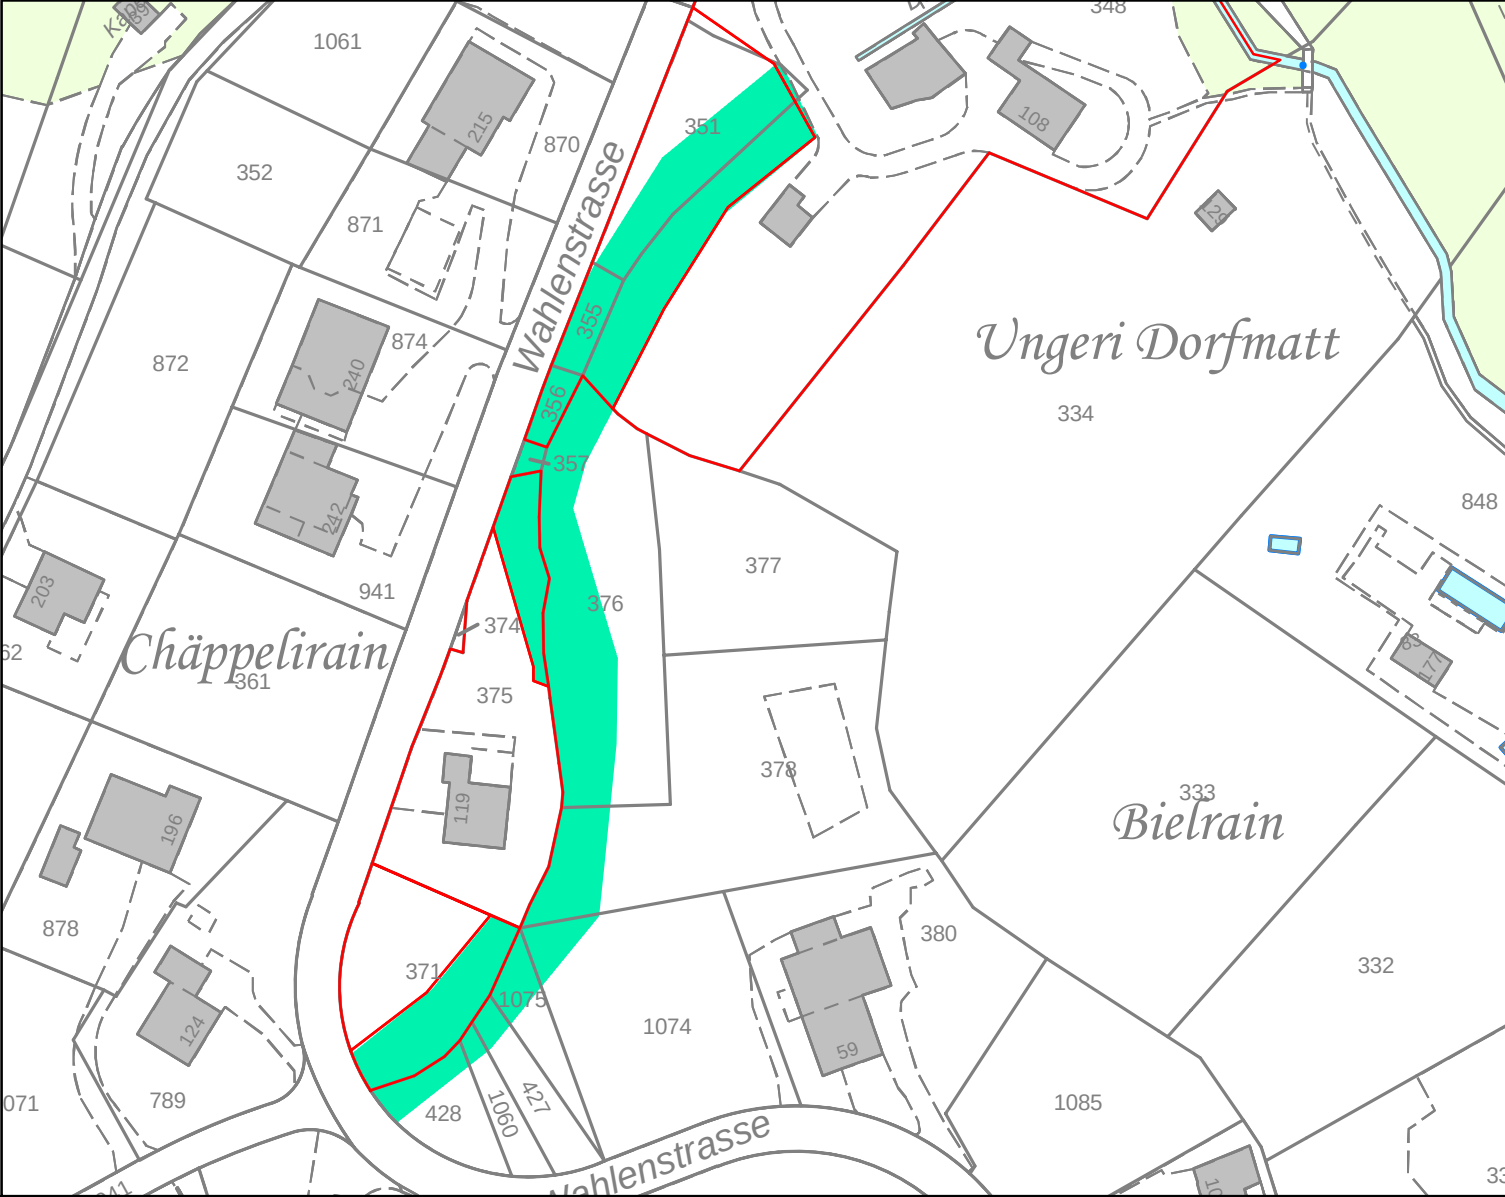


Legende

Rechtsverbindlicher Planinhalt

- | | |
|--|--|
| | Uferschutzzone gem. §10 Zonenvorschriften Teil Bauzone |
|--|--|

Neuer Bauzonenplan und Gesamtplan

RRB Nr. 1237/ vom 19.06.2000 / und RRB Nr. 875/ vom 30.04.2002 /

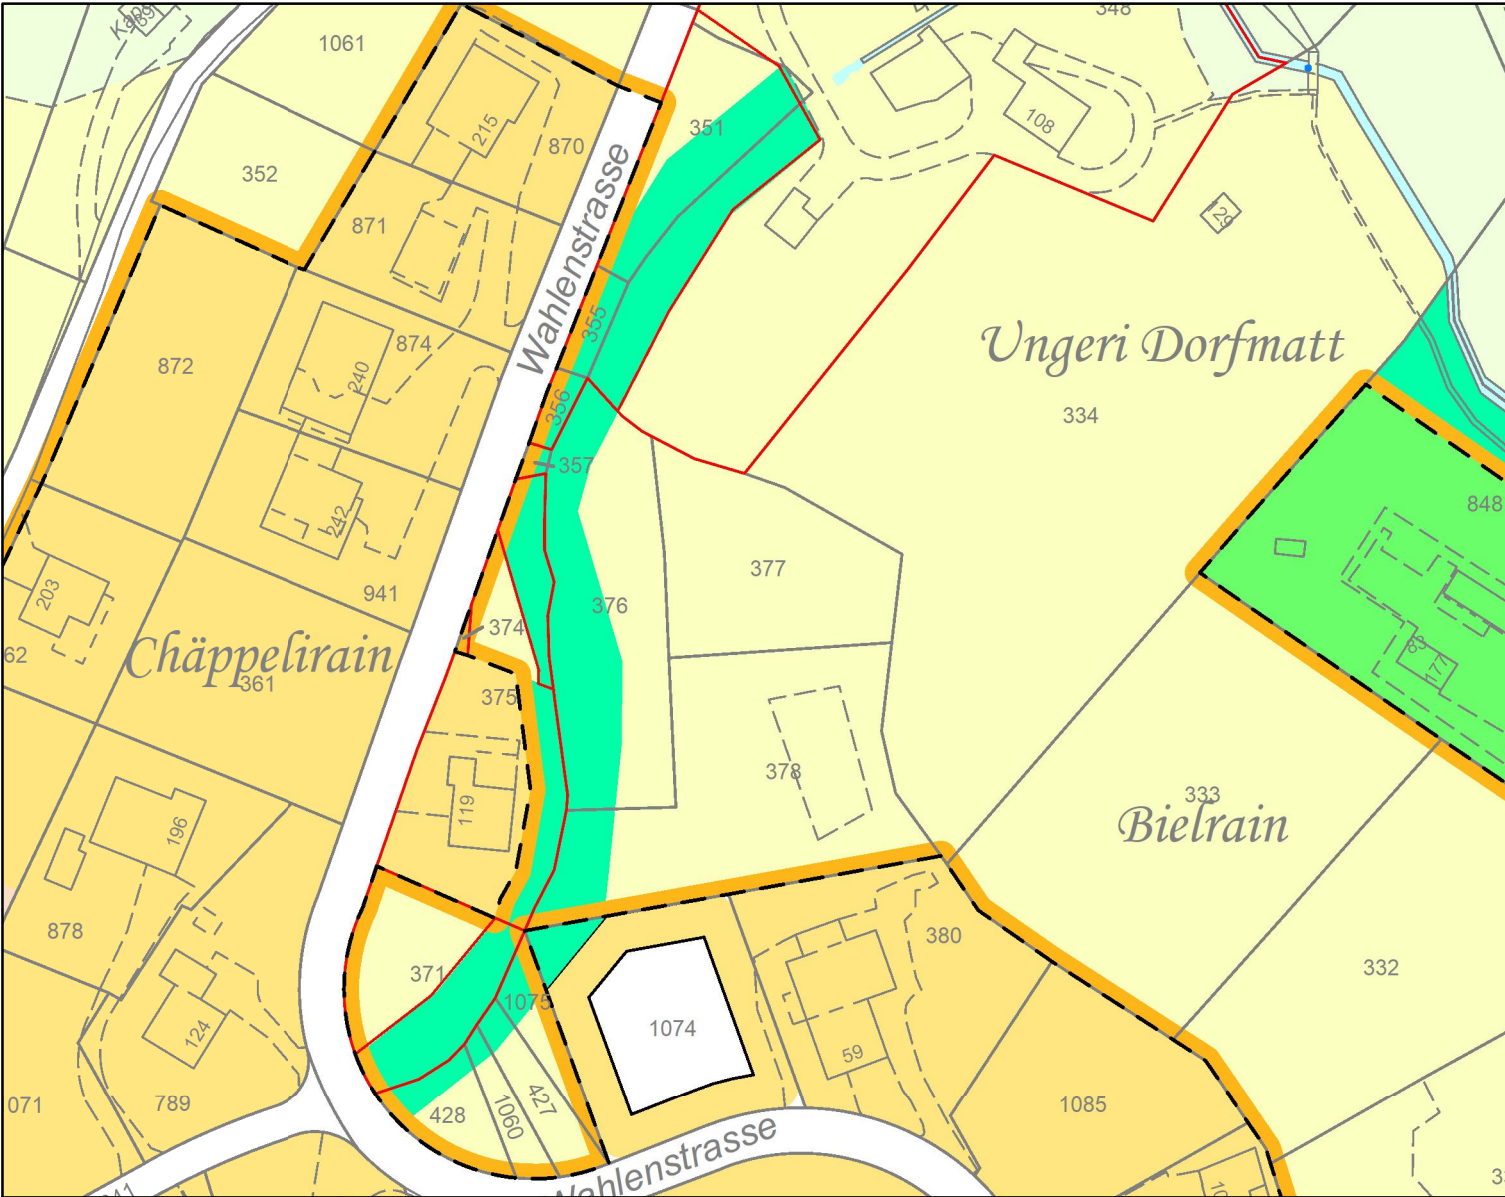

Legende

- | | | | |
|--|--|--|----------------------|
| | Wohnzone W2 | | Reservezone Wohnzone |
| | Zone für öffentliche Bauten und Anlagen | | |
| | Uferschutzzone gem. §10 Zonenvorschriften Teil Bauzone | | |
| | landwirtschaftlich genutzte Flächen | | |
| | Juraschutzzone | | |
| | Öffentliches Gewässer (offen / eingedolt) | | Wald |
| | Neue Parzellengrenzen | | |