


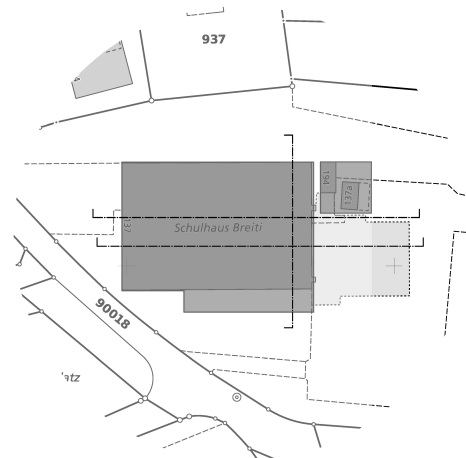


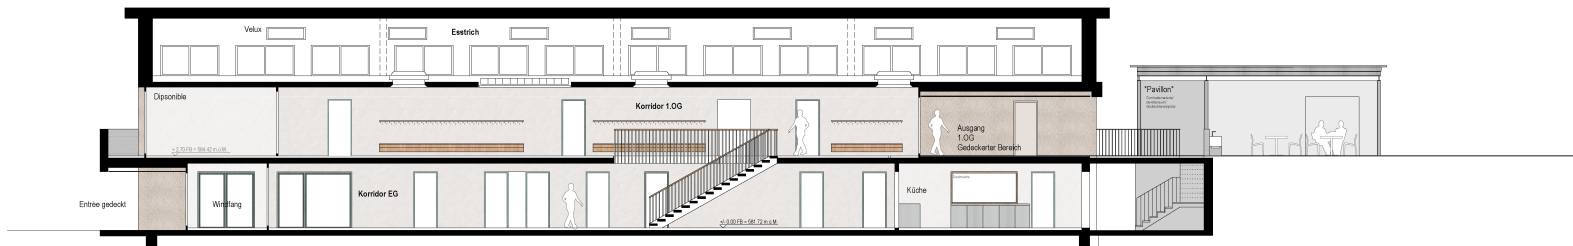

Situation 1:500 und Schnittlinien

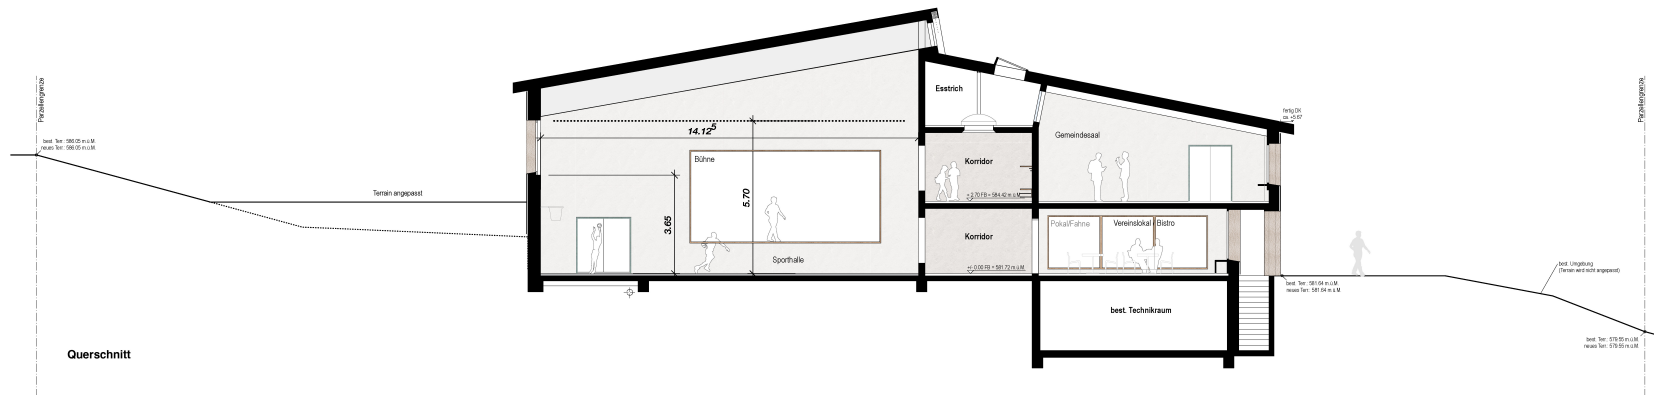

Längsschnitt durch Korridor

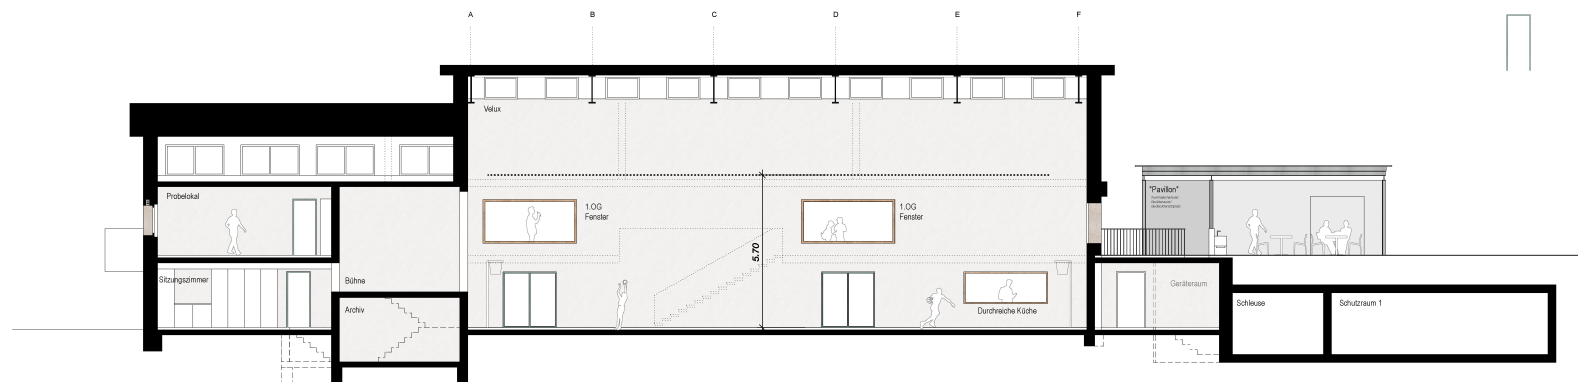

Längsschnitt durch Sporthalle

2305 Umnutzung Schulhaus Breiti | Grindel

Showplan

Adresse	Schulstrasse 137, Parz. 795, 4247 Grindel	Mat.	1:100
Planstapel	Querschnitt	Kote	±0.00 = x.xxx M.d.M.
Phase	Vorprojekt	Plan Nr.	2305-UGB-VP_01
Dat. gez.	03.07.23	Dat. And.	24.10.23
Format	105 x 59.4 cm	Qoz.	YP
Bauherr:	Architekten:	Brandschutz:	Baugenieur:
Einwohnergemeinde Grindel	Eggenschwiler Peroud AG		
Hauptstrasse 19	Architekten ETH FH SA		
4247 Grindel	Ziegelstrasse 61		
	4242 Lauter		
	061 61 765 10 60		
	info@eggenschwilerperoud.ch		