

# Kantonaler Erschliessungs- und Gestaltungsplan mit Sonderbauvorschriften

## Ausdolung Dorfmatzbach

### Querprofile 1:50

Dem kanonalen Erschliessungs- und Gestaltungsplan "Ausdolung Dorfmatzbach", kommt die Bedeutung der Baubewilligung nach §39 Abs. 4 des Bau- und Planungsgesetzes (PBG, BGS 711.1) zu.

### Planaufgabe

Öffentliche Auflage vom 28.05.2026 bis 26.06.2026

Genehmigt vom Regierungsrat des Kantons Solothurn mit Beschluss Nr. \_\_\_\_\_ vom \_\_\_\_\_

Der Staatsschreiber:

Publiziert im Amtsblatt Nr. \_\_\_\_\_ vom \_\_\_\_\_


<b>PROJEKTVERFASSER:</b> INGENIEURBÜRO GÖTZ KASERNENSTRASSE 24 4410 LIESTAL TEL: 061 921 77 11 FAX: 061 923 86 51	info@buerogoetz.ch www.buerogoetz.ch Ingenieurbüro Götz naturnäher Wasserbau und mehr	<table border="1"> <thead> <tr> <th>INDEX</th> <th>DATUM</th> <th>GEZ.</th> <th>KONTR.</th> </tr> </thead> <tbody> <tr> <td>I</td> <td>21.02.2023</td> <td>NT</td> <td>WG</td> </tr> <tr> <td>II</td> <td>30.03.2023</td> <td>NT</td> <td>WG</td> </tr> <tr> <td>III</td> <td>27.04.2026</td> <td>NT</td> <td></td> </tr> </tbody> </table>	INDEX	DATUM	GEZ.	KONTR.	I	21.02.2023	NT	WG	II	30.03.2023	NT	WG	III	27.04.2026	NT	
INDEX	DATUM	GEZ.	KONTR.															
I	21.02.2023	NT	WG															
II	30.03.2023	NT	WG															
III	27.04.2026	NT																
<b>BAUVORHABEN:</b> GRINDEL, AUSDOLUNG DORFMATZBACH <b>PLANNHALT:</b> QUERPROFILE - Bauprojekt	<b>ADRESSE:</b> WAHLENSTRASSE, GRINDEL																	
<b>PLANNUMMER:</b> 2216_02 <b>DATEINAME:</b> 2216_Plan_BP	<b>PLANFORMAT:</b> A1 <b>MASSSTAB:</b> 1:50	<b>BAUHERRSCHAFT:</b> EINWOHNERGEMEINDE GRINDEL																

### Legende Genehmigungsinhalt


- Wasserspiegel HQ<sub>100</sub>
- Abbruch
- Bachsubstrat, Gelbkies 0/x
- Kiesgemisch 0/45
- Kiessand 0/32
- Asphalt, 2-/3 schichtig eingebaut
- Auffüllung mit vorh. Unterboden
- Faschine (tot / lebend; richtungweisend)
- Steinhauten / -linse (richtungweisend)
- Bepflanzung, Bäume (richtungweisend)

### Legende Orientierungsinhalt


- Gewässerraum
- Terrain bestehend
- gewachsenes Terrain
- ext. Krautsaum innerhalb Gewässerraum
- Wies-, Weideland

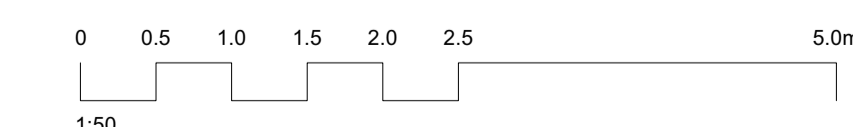


QP 1; 1:50

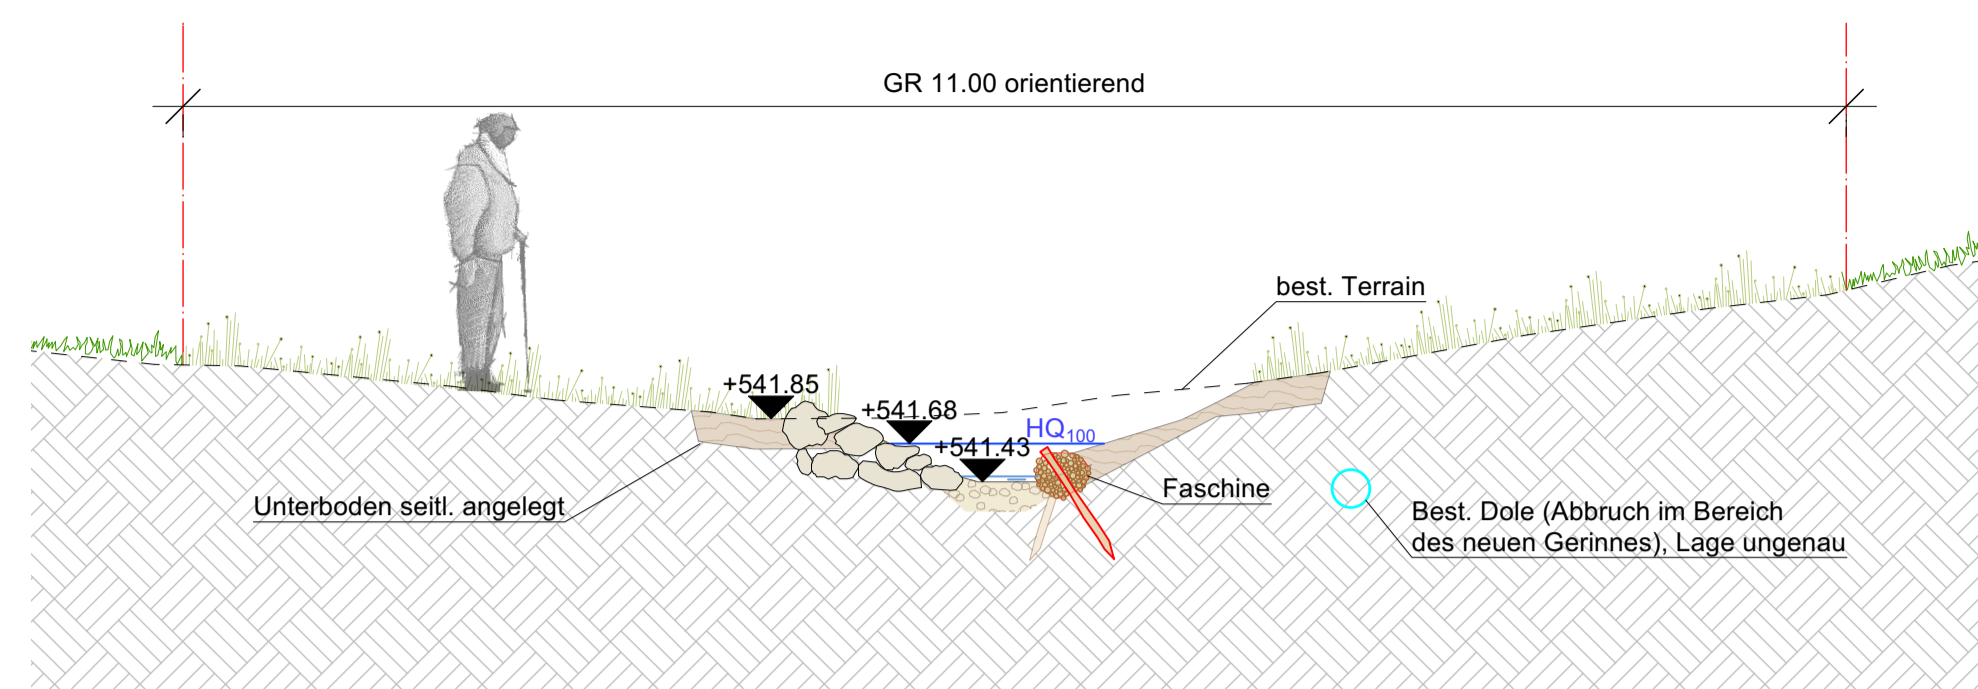


QP 2; 1:50

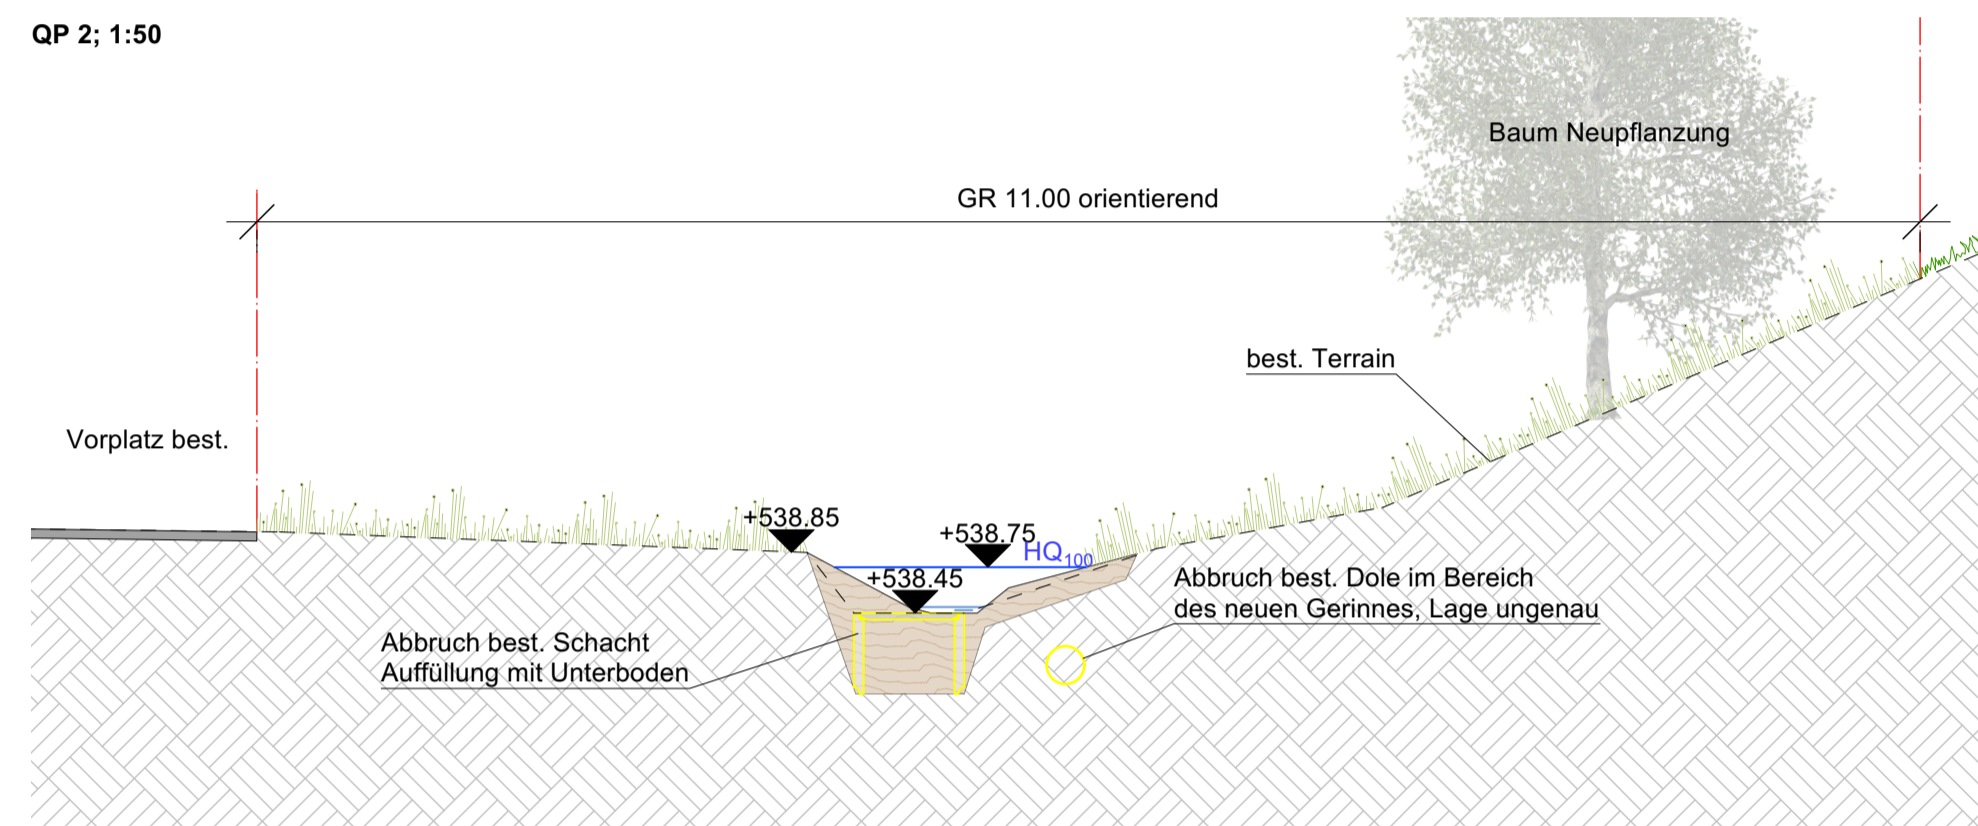


QP 3; 1:50

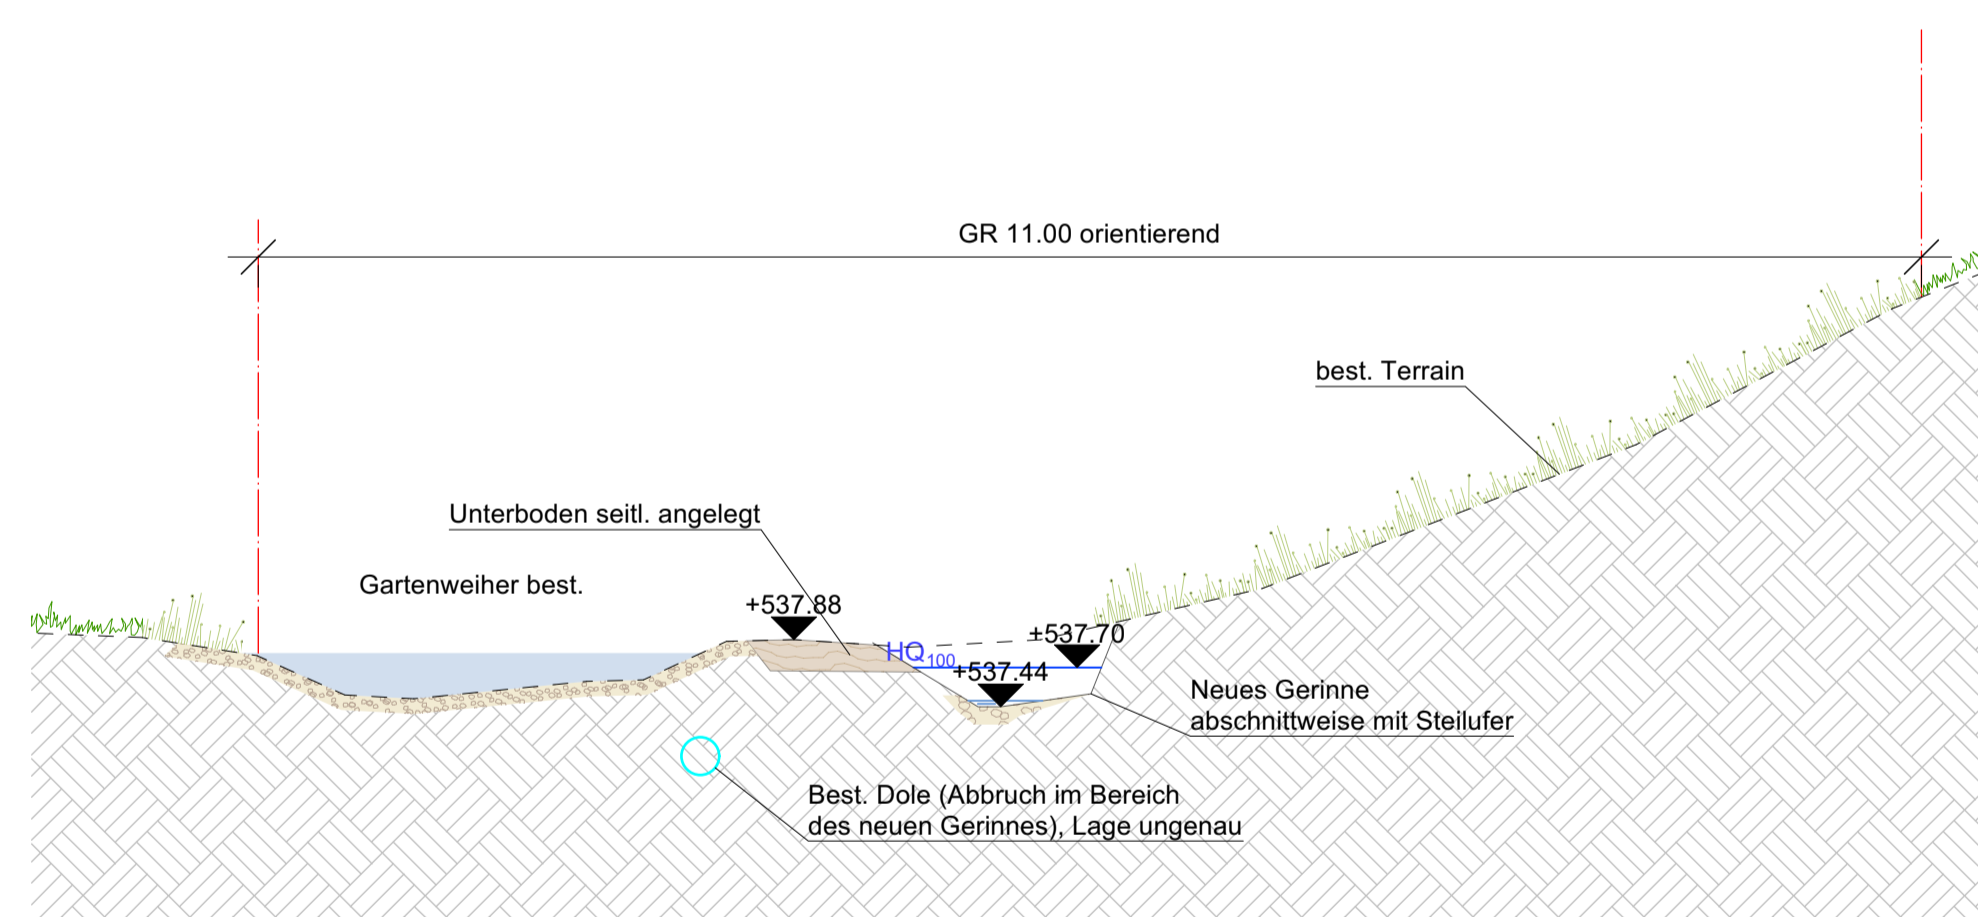


QP 4; 1:50

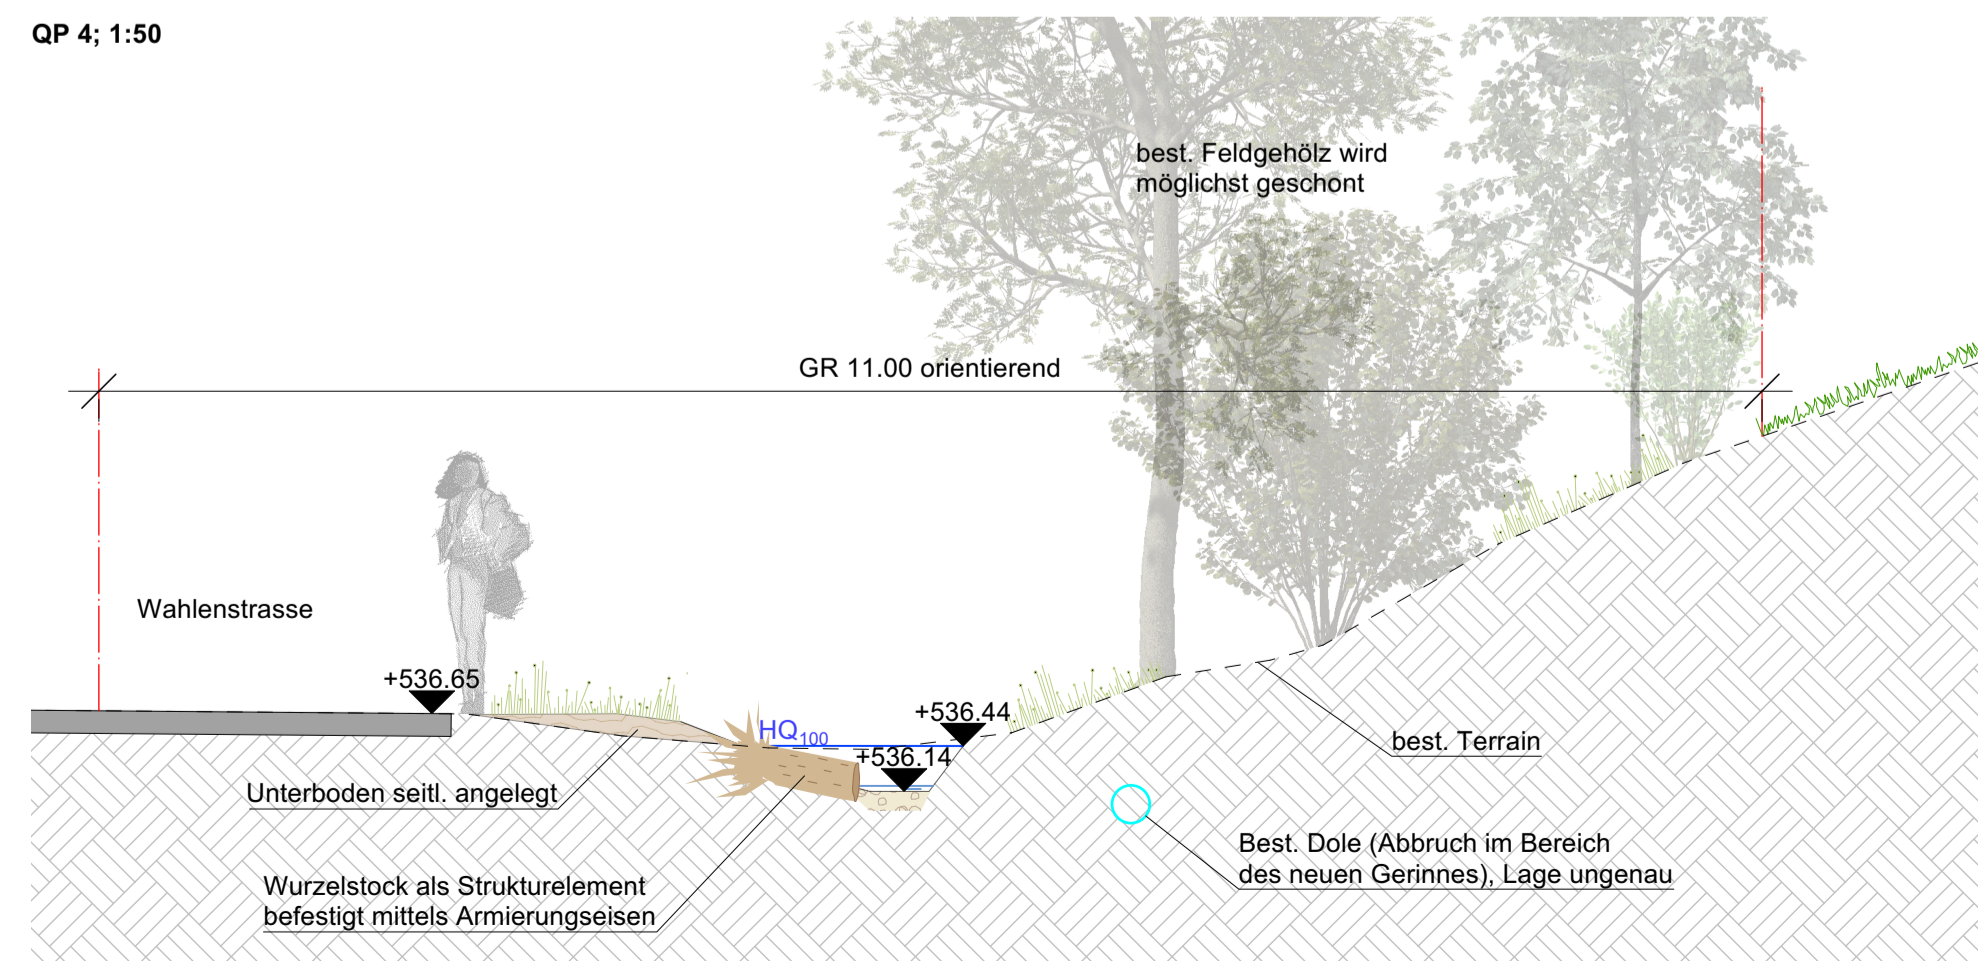


QP 5; 1:50

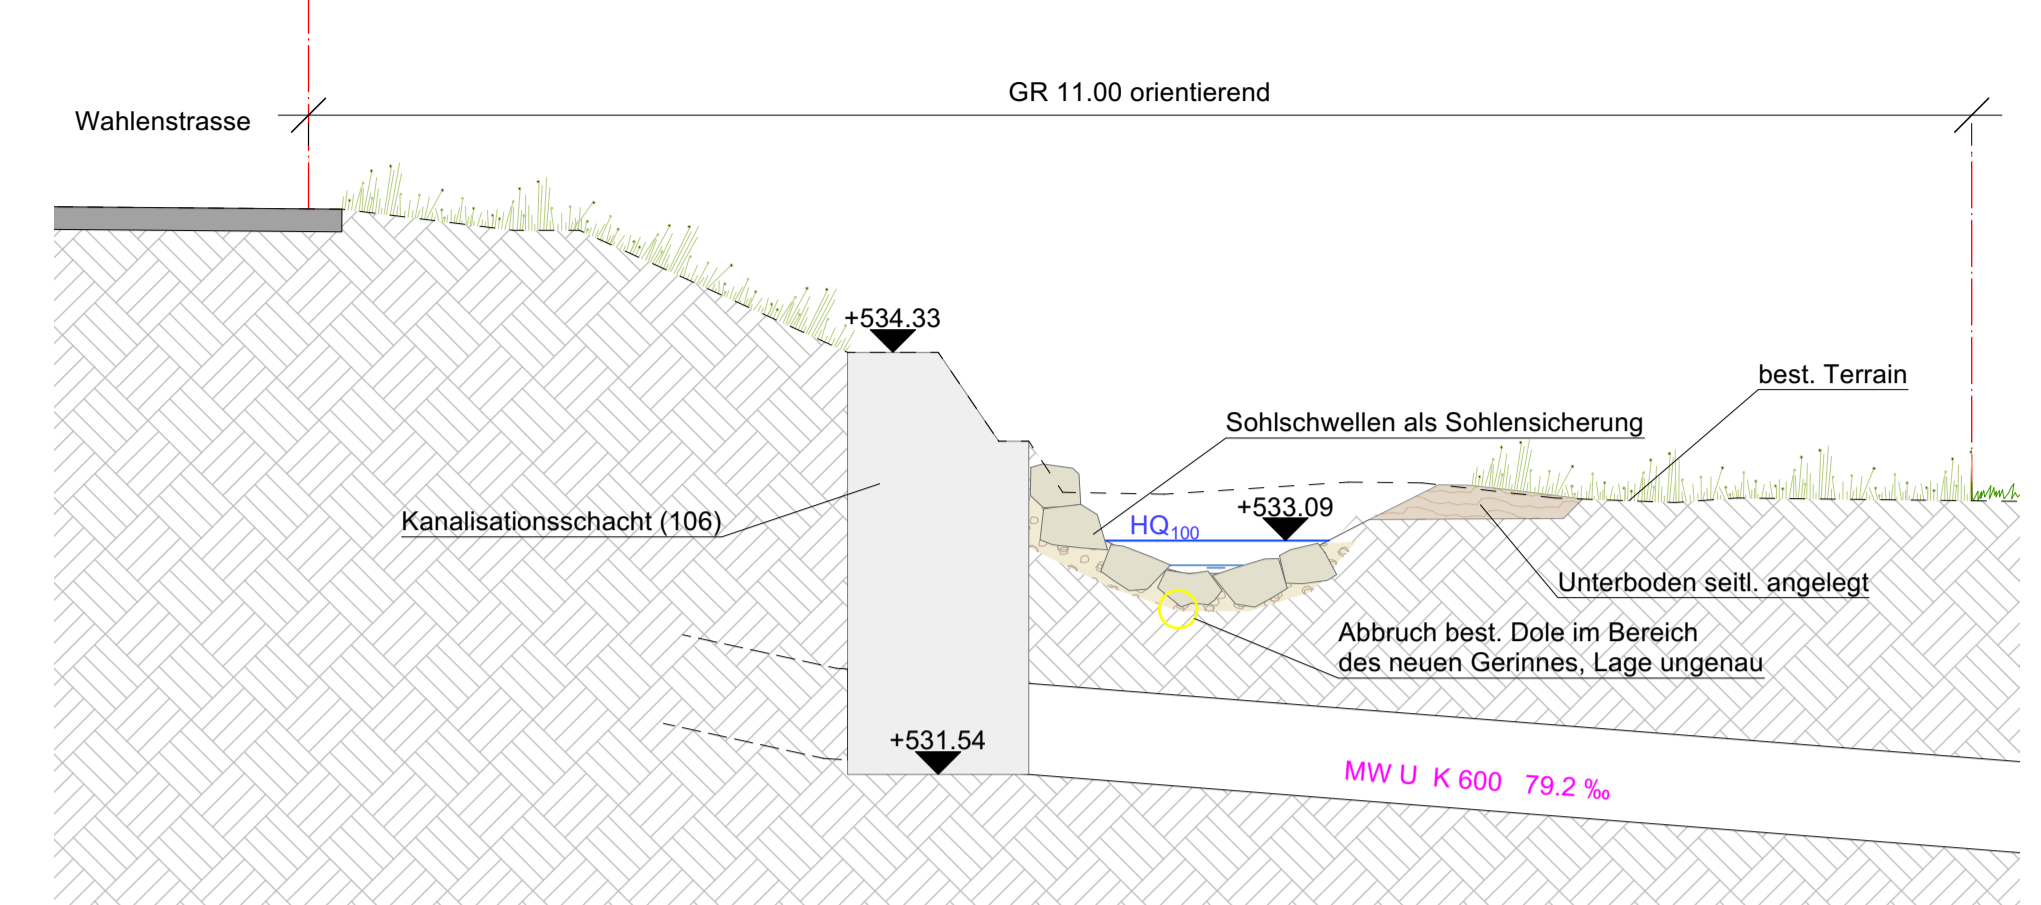

QP 6; 1:50

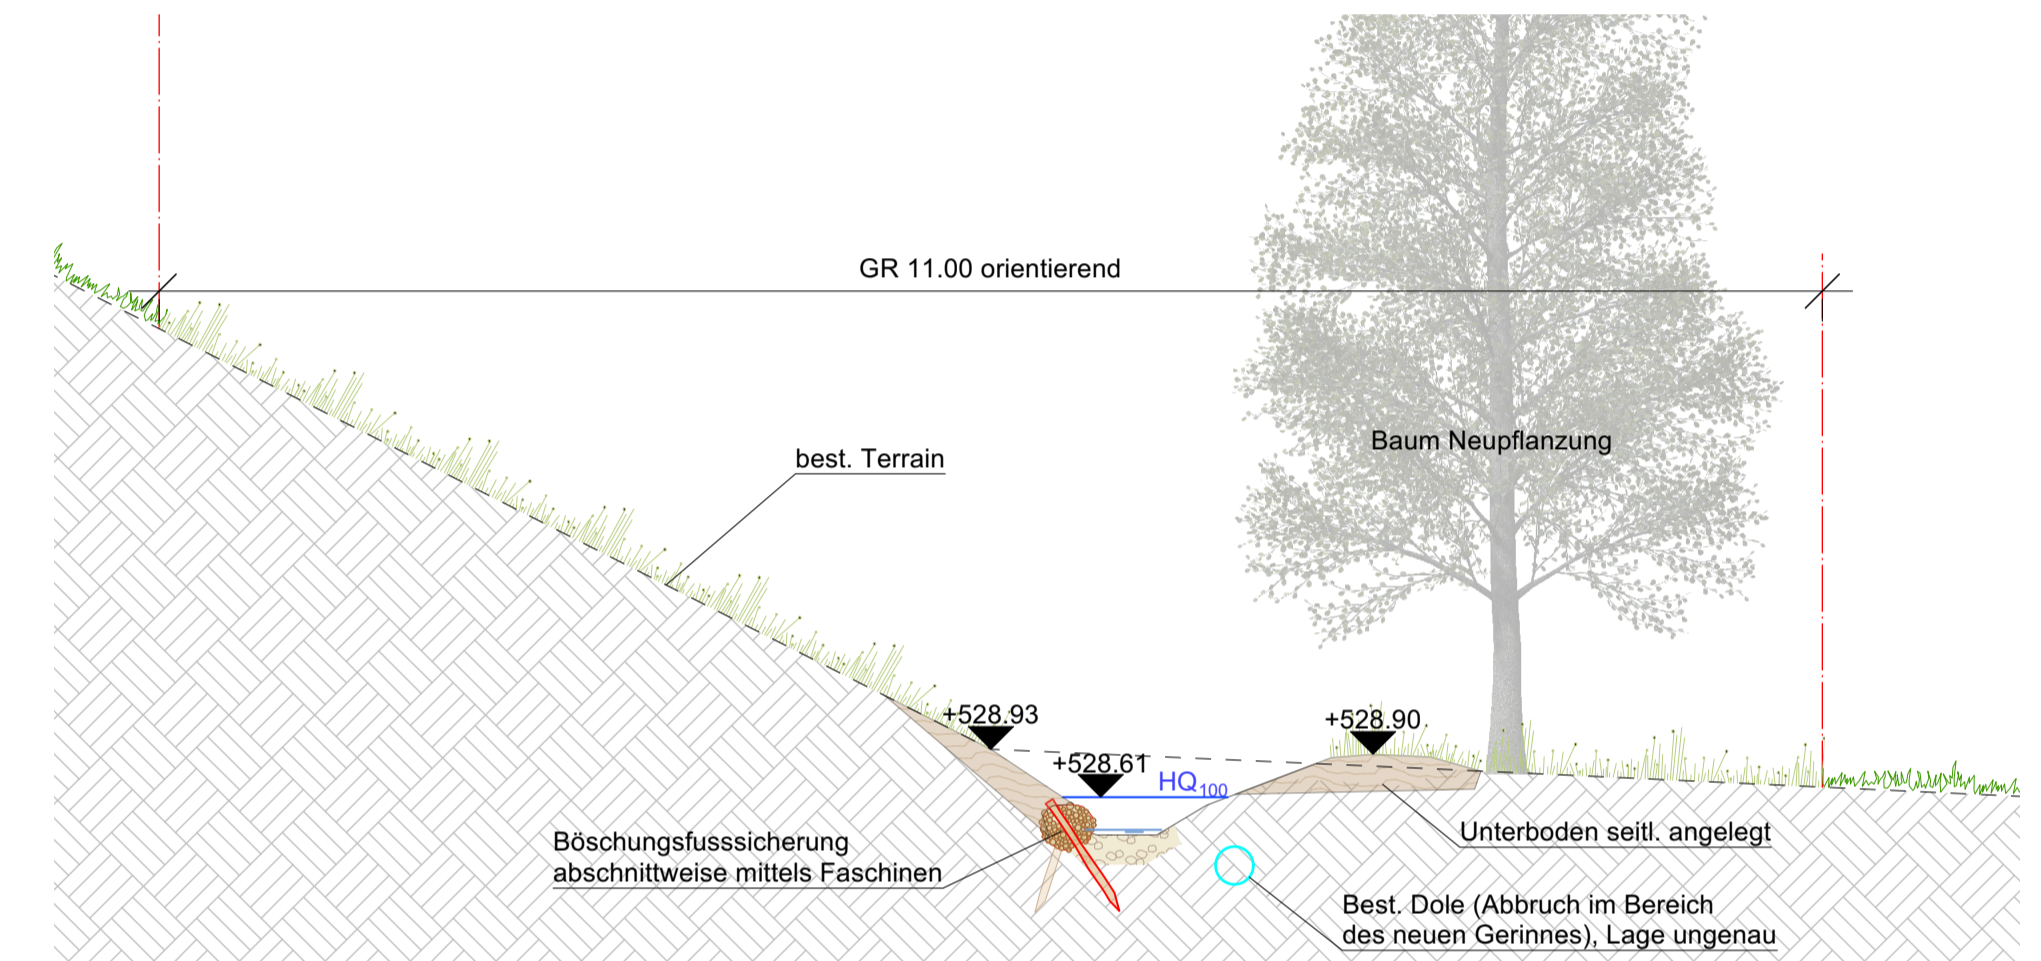

QP 7; 1:50

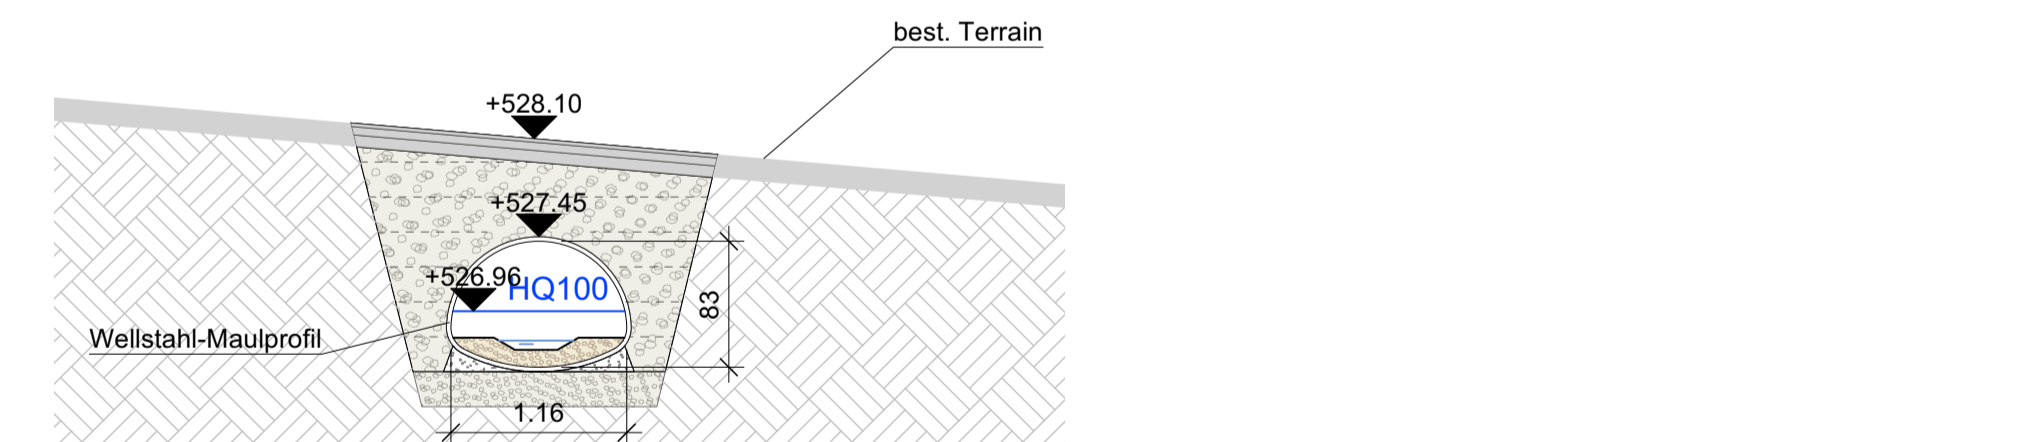

Längsschnitt Durchlass D1; 1:50

